Szenario III / Vorabzug

Neubau eines Stadions an alternativer Stelle im Sportpark und Teilnutzung des bestehenden Stadions

Octagon Architekturkollektiv
ALBERTWIMMER ZT GMBH
QUERFELDEINS Landschaft Städtebau Architektur

Lageplan Sportpark, M 1:1000
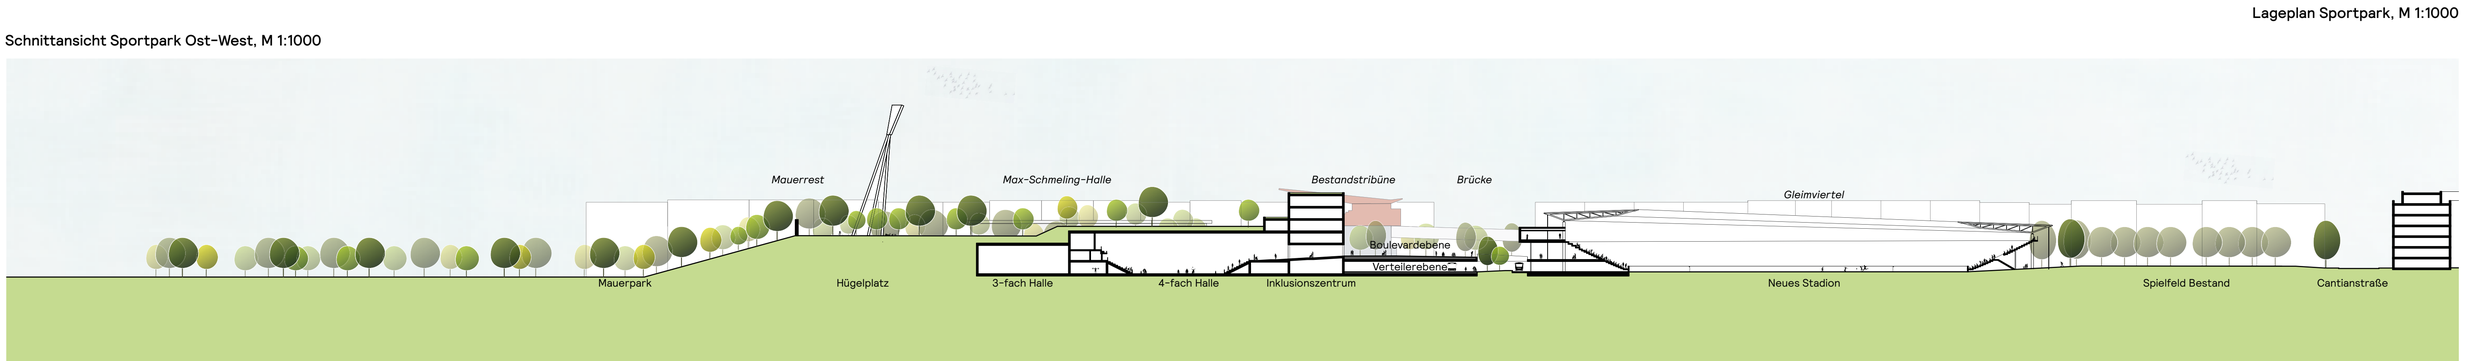
Schnittansicht Sportpark Ost-West, M 1:1000