



Stadionkonzeption

- inklusives Begegnungszentrum
- gedeckte Sportanlagen
- Arzt und Physiotherapie
- sonstige Flächen
- Stadion NEU
- Zugang Besucher / nicht organisierter Sport
- Zugang Spielbetrieb / Vereinssport
- Hauptfluchtwege

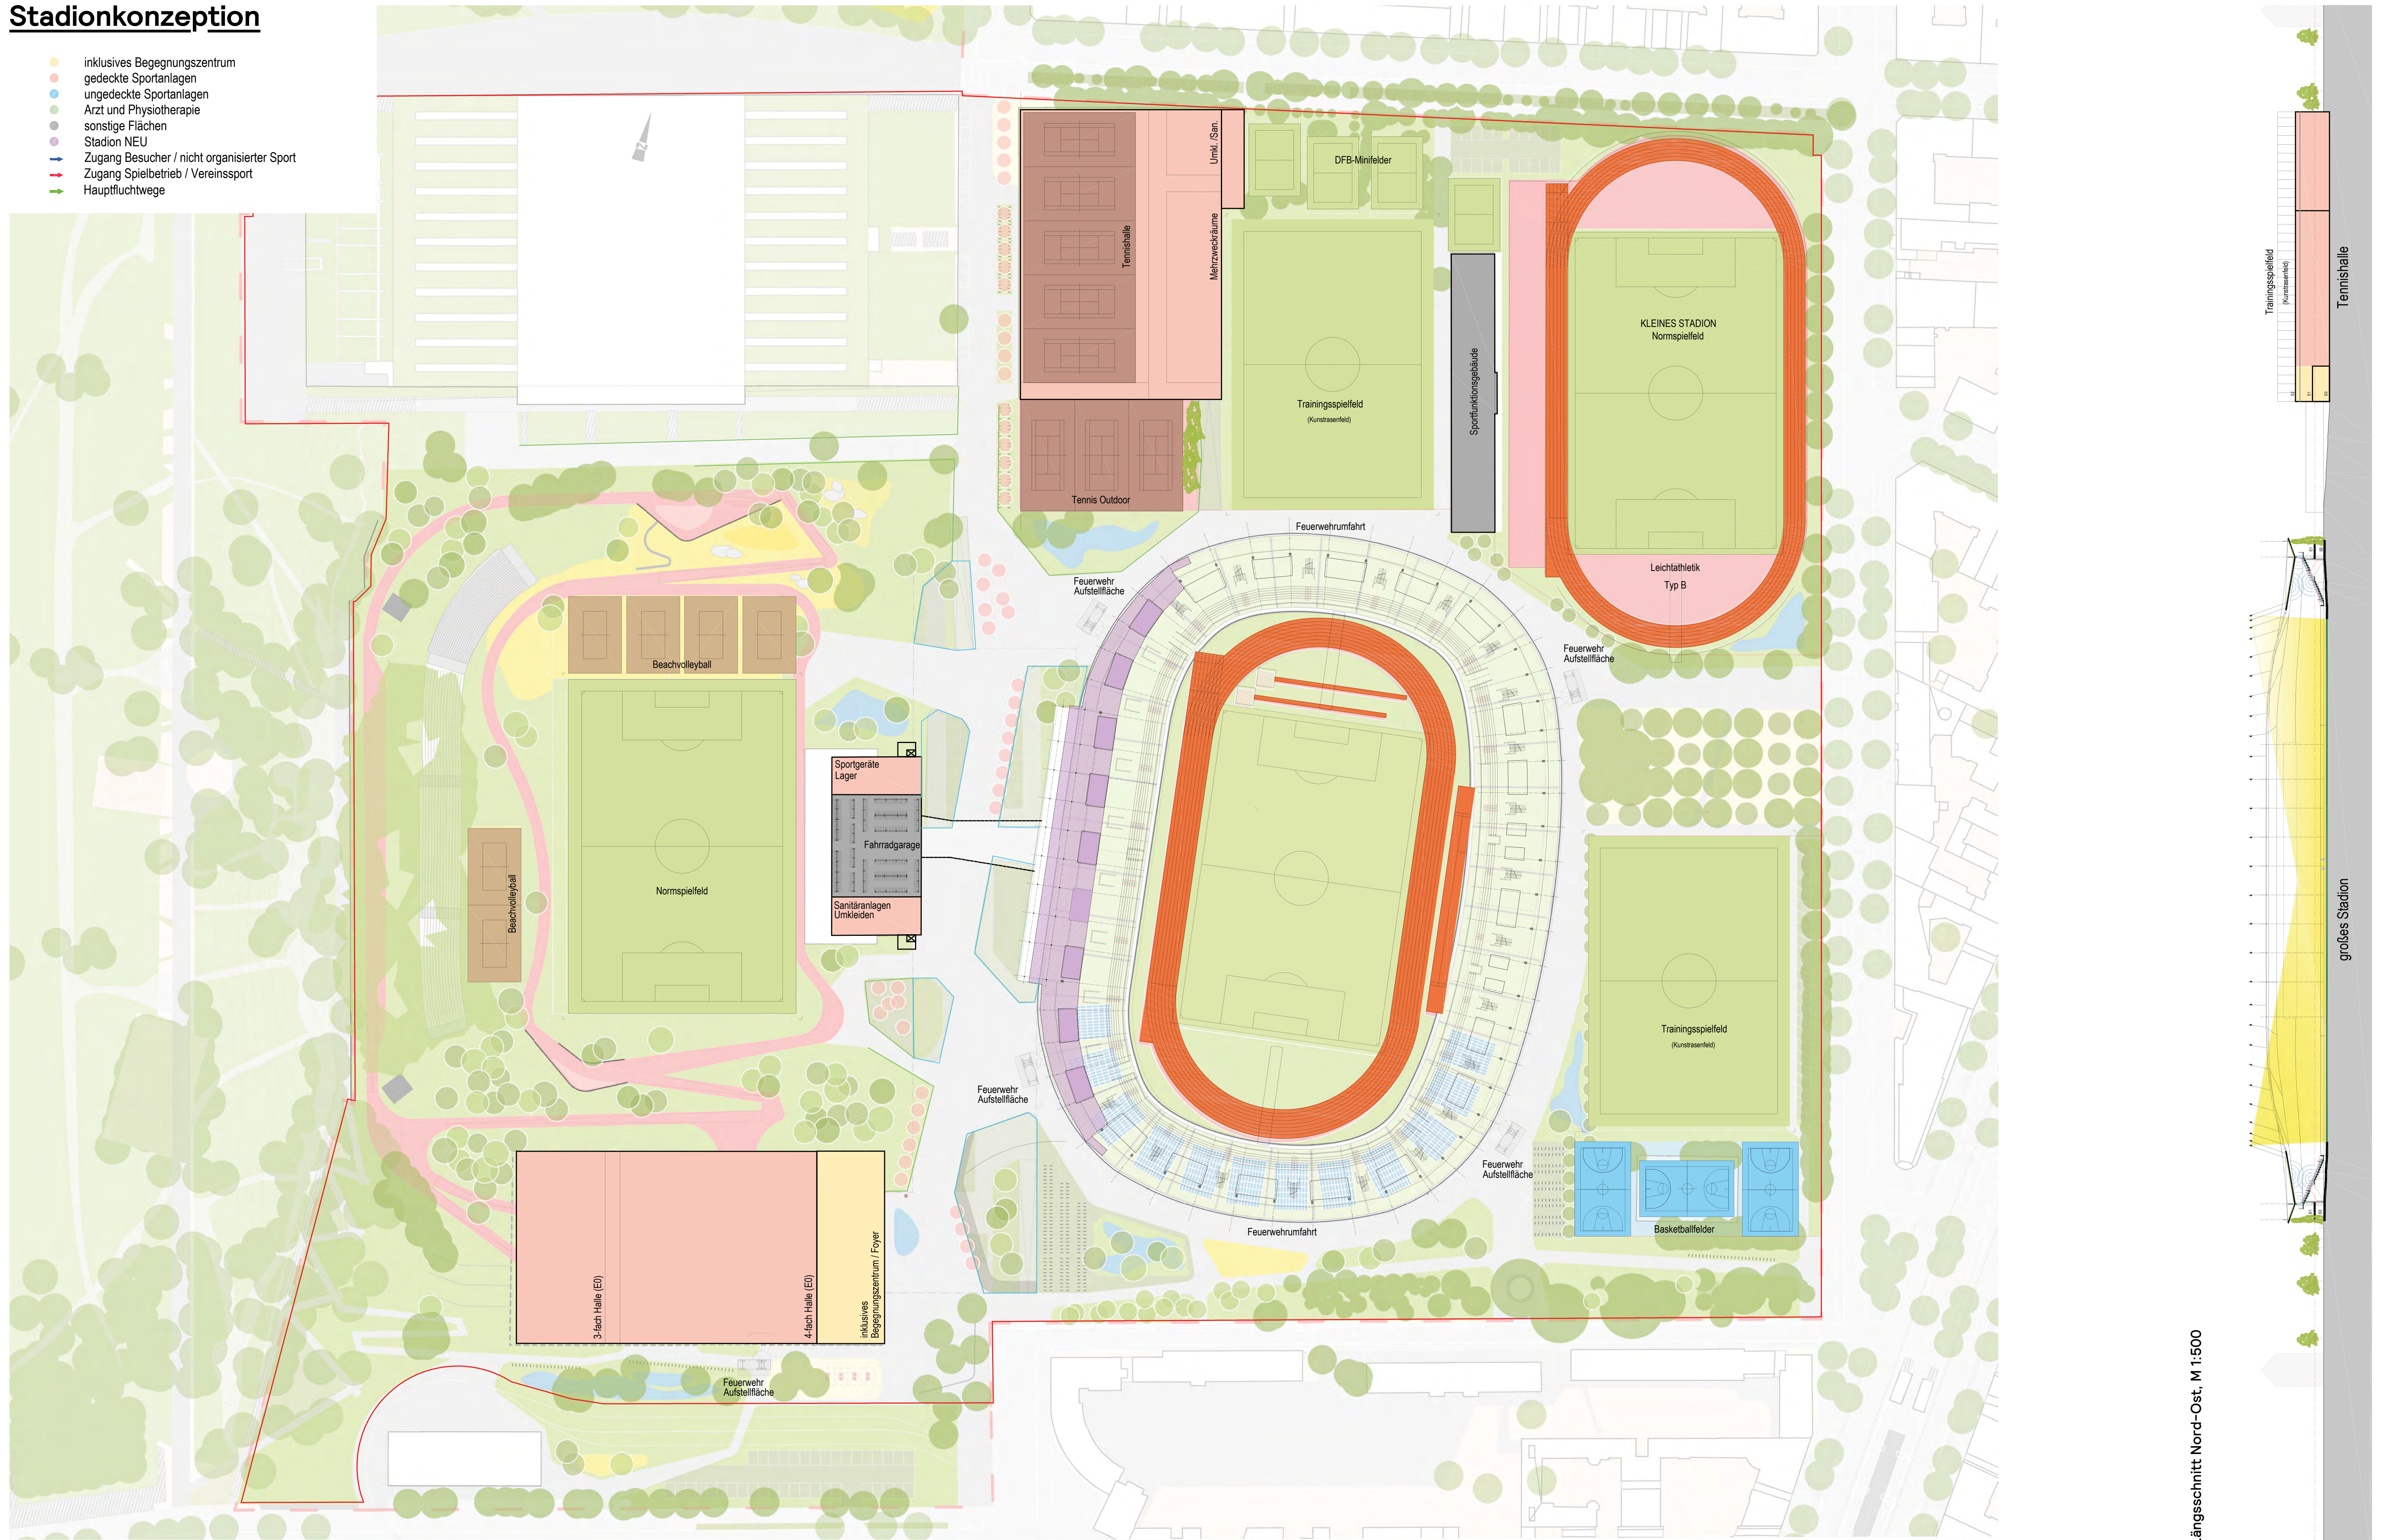


Lageplan Ebene E1, M 1:1000

Längsschnitt Nord-Ost, M 1:500

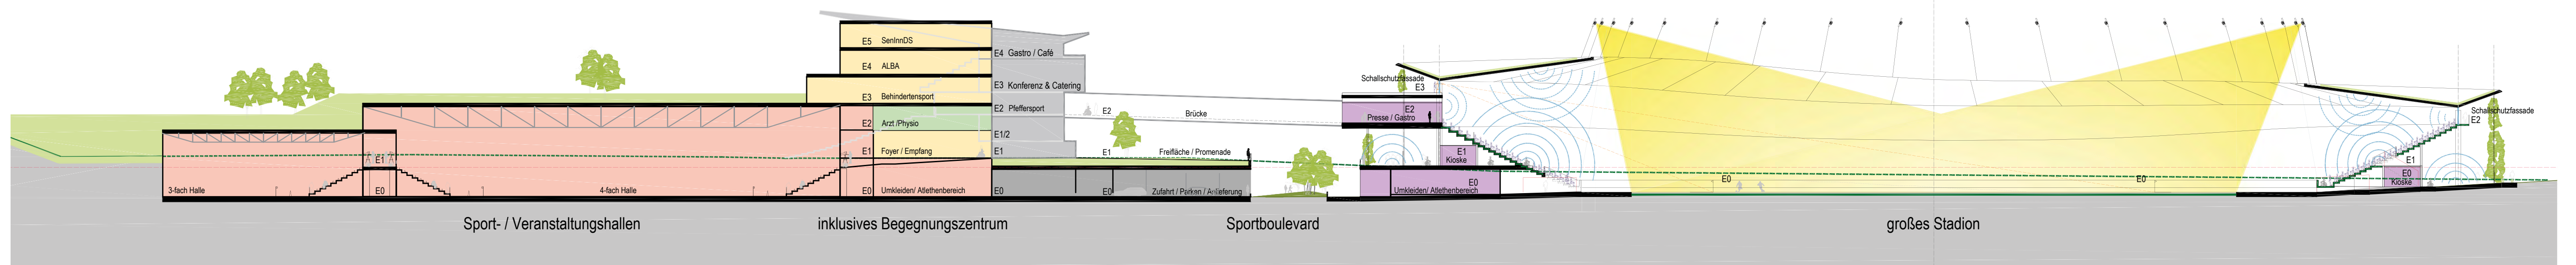


Längsschnitt Ost-West, M 1:500


Funktionen Ebene E0

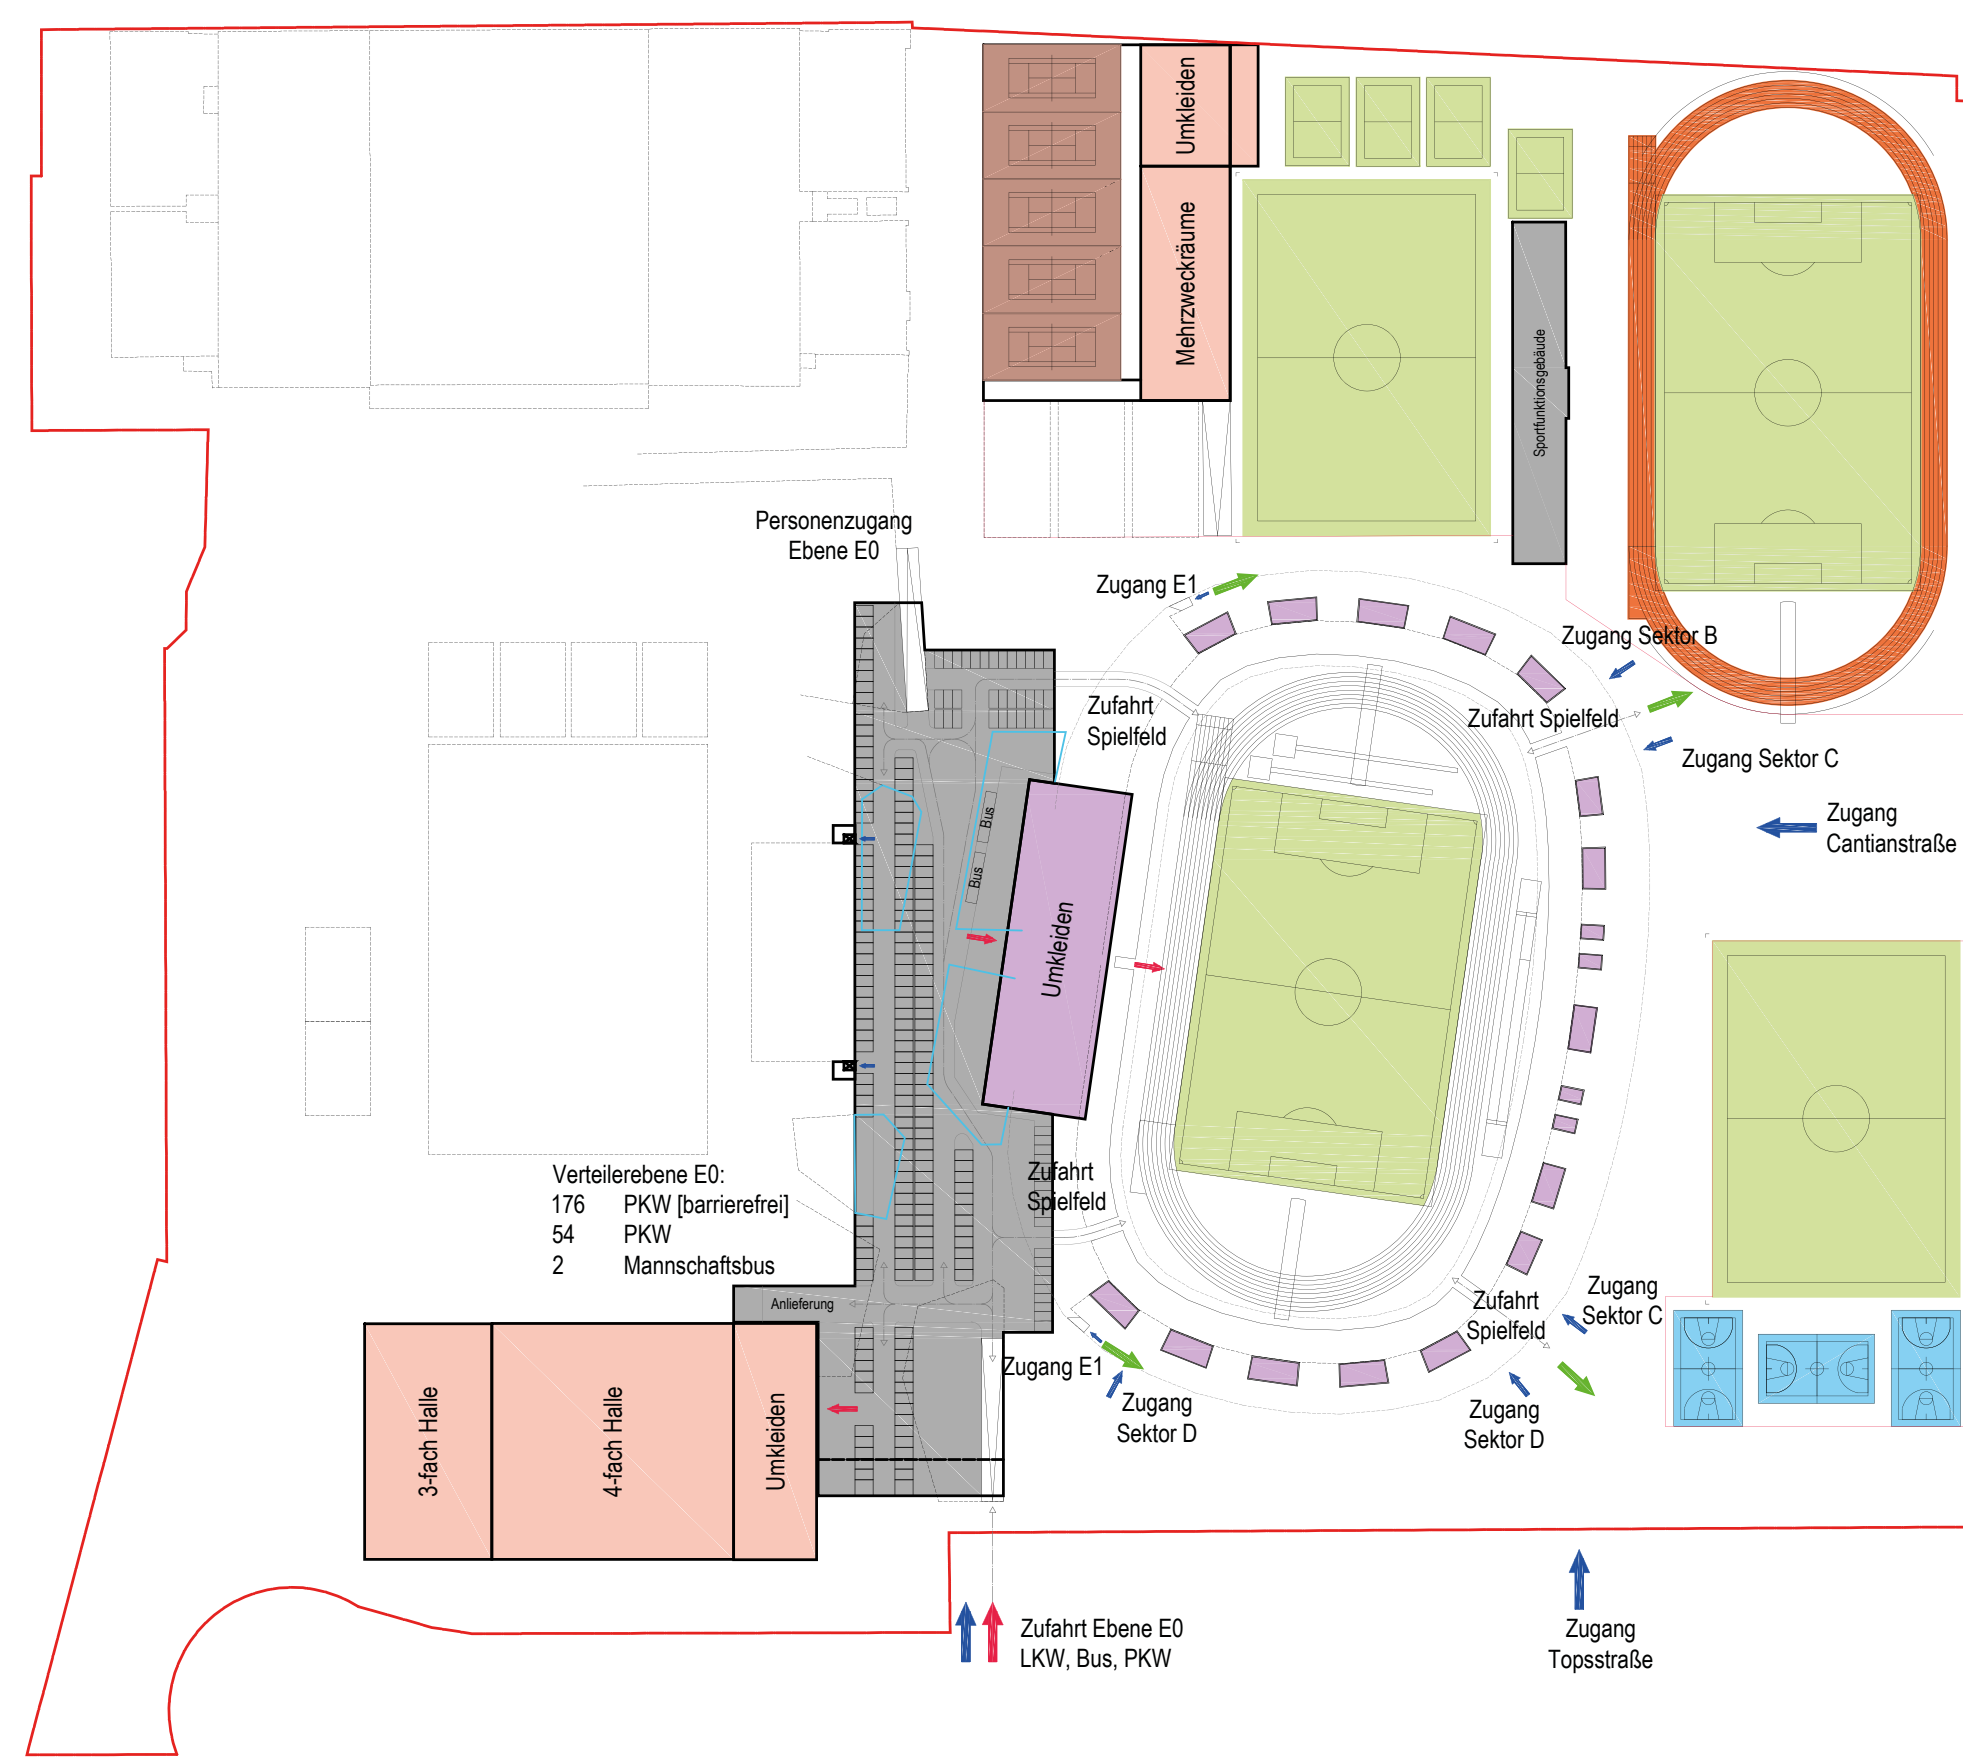

Funktionen Ebene E1

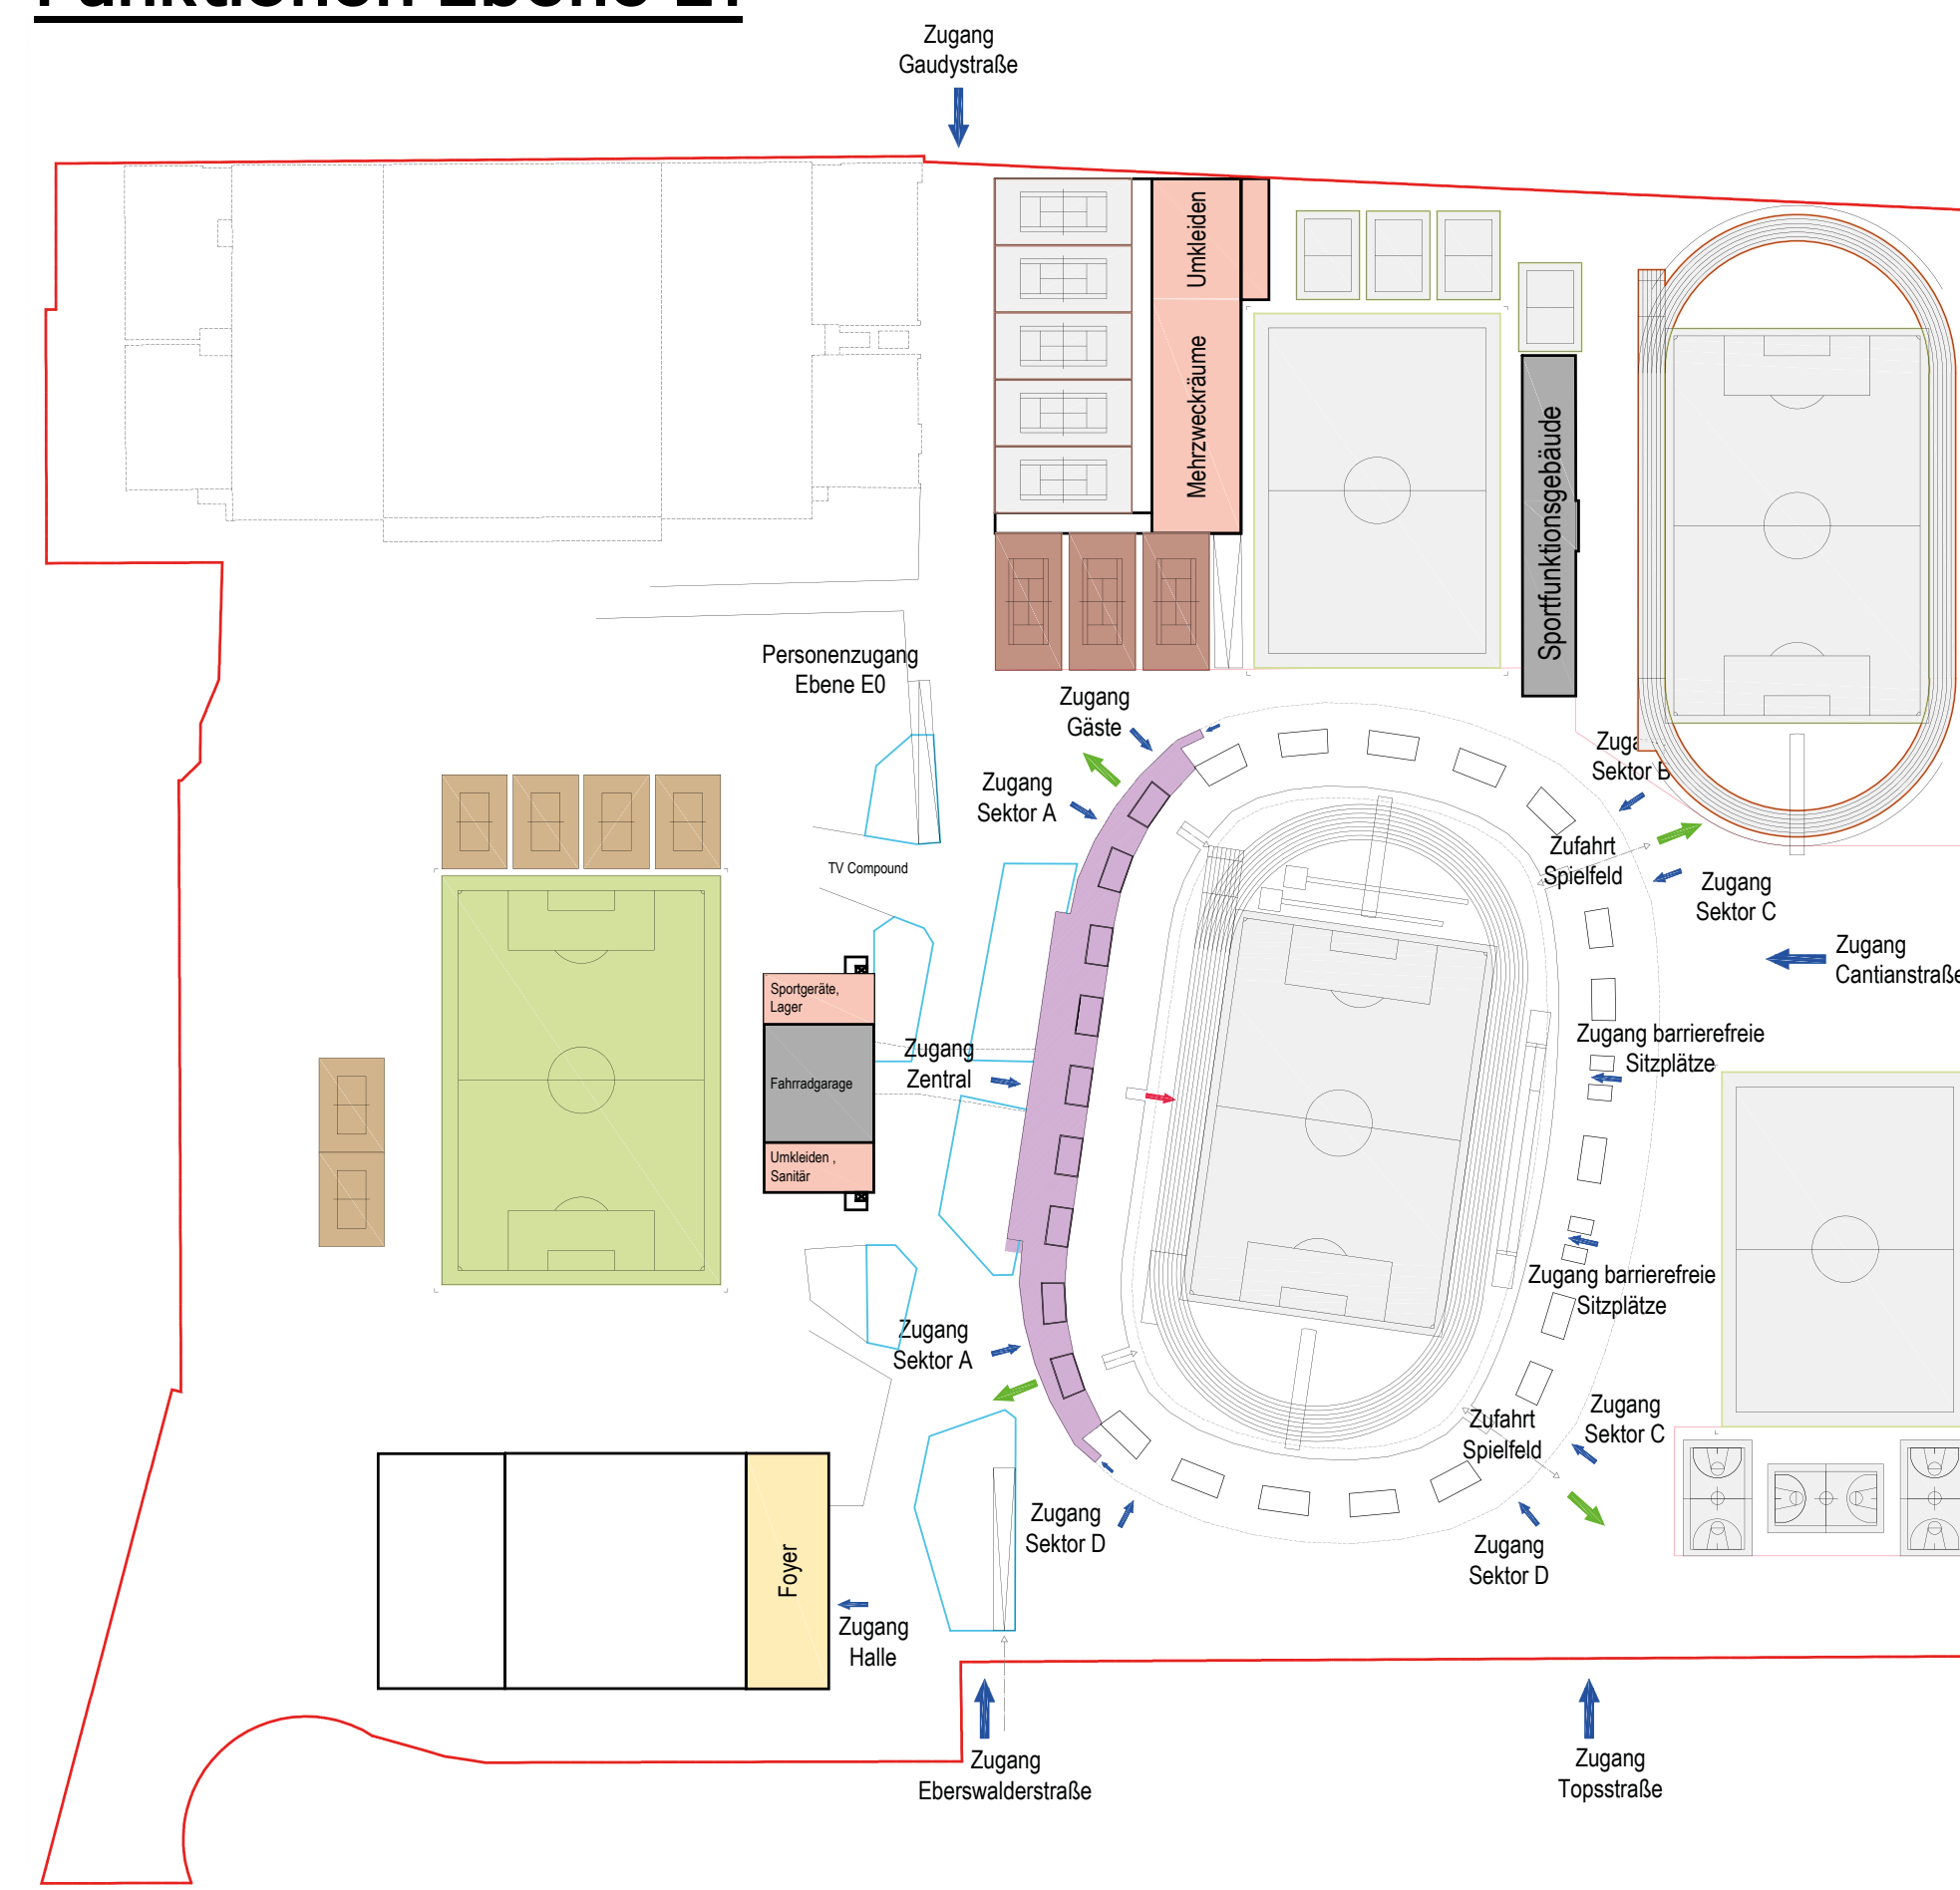

Funktionen Ebene E2

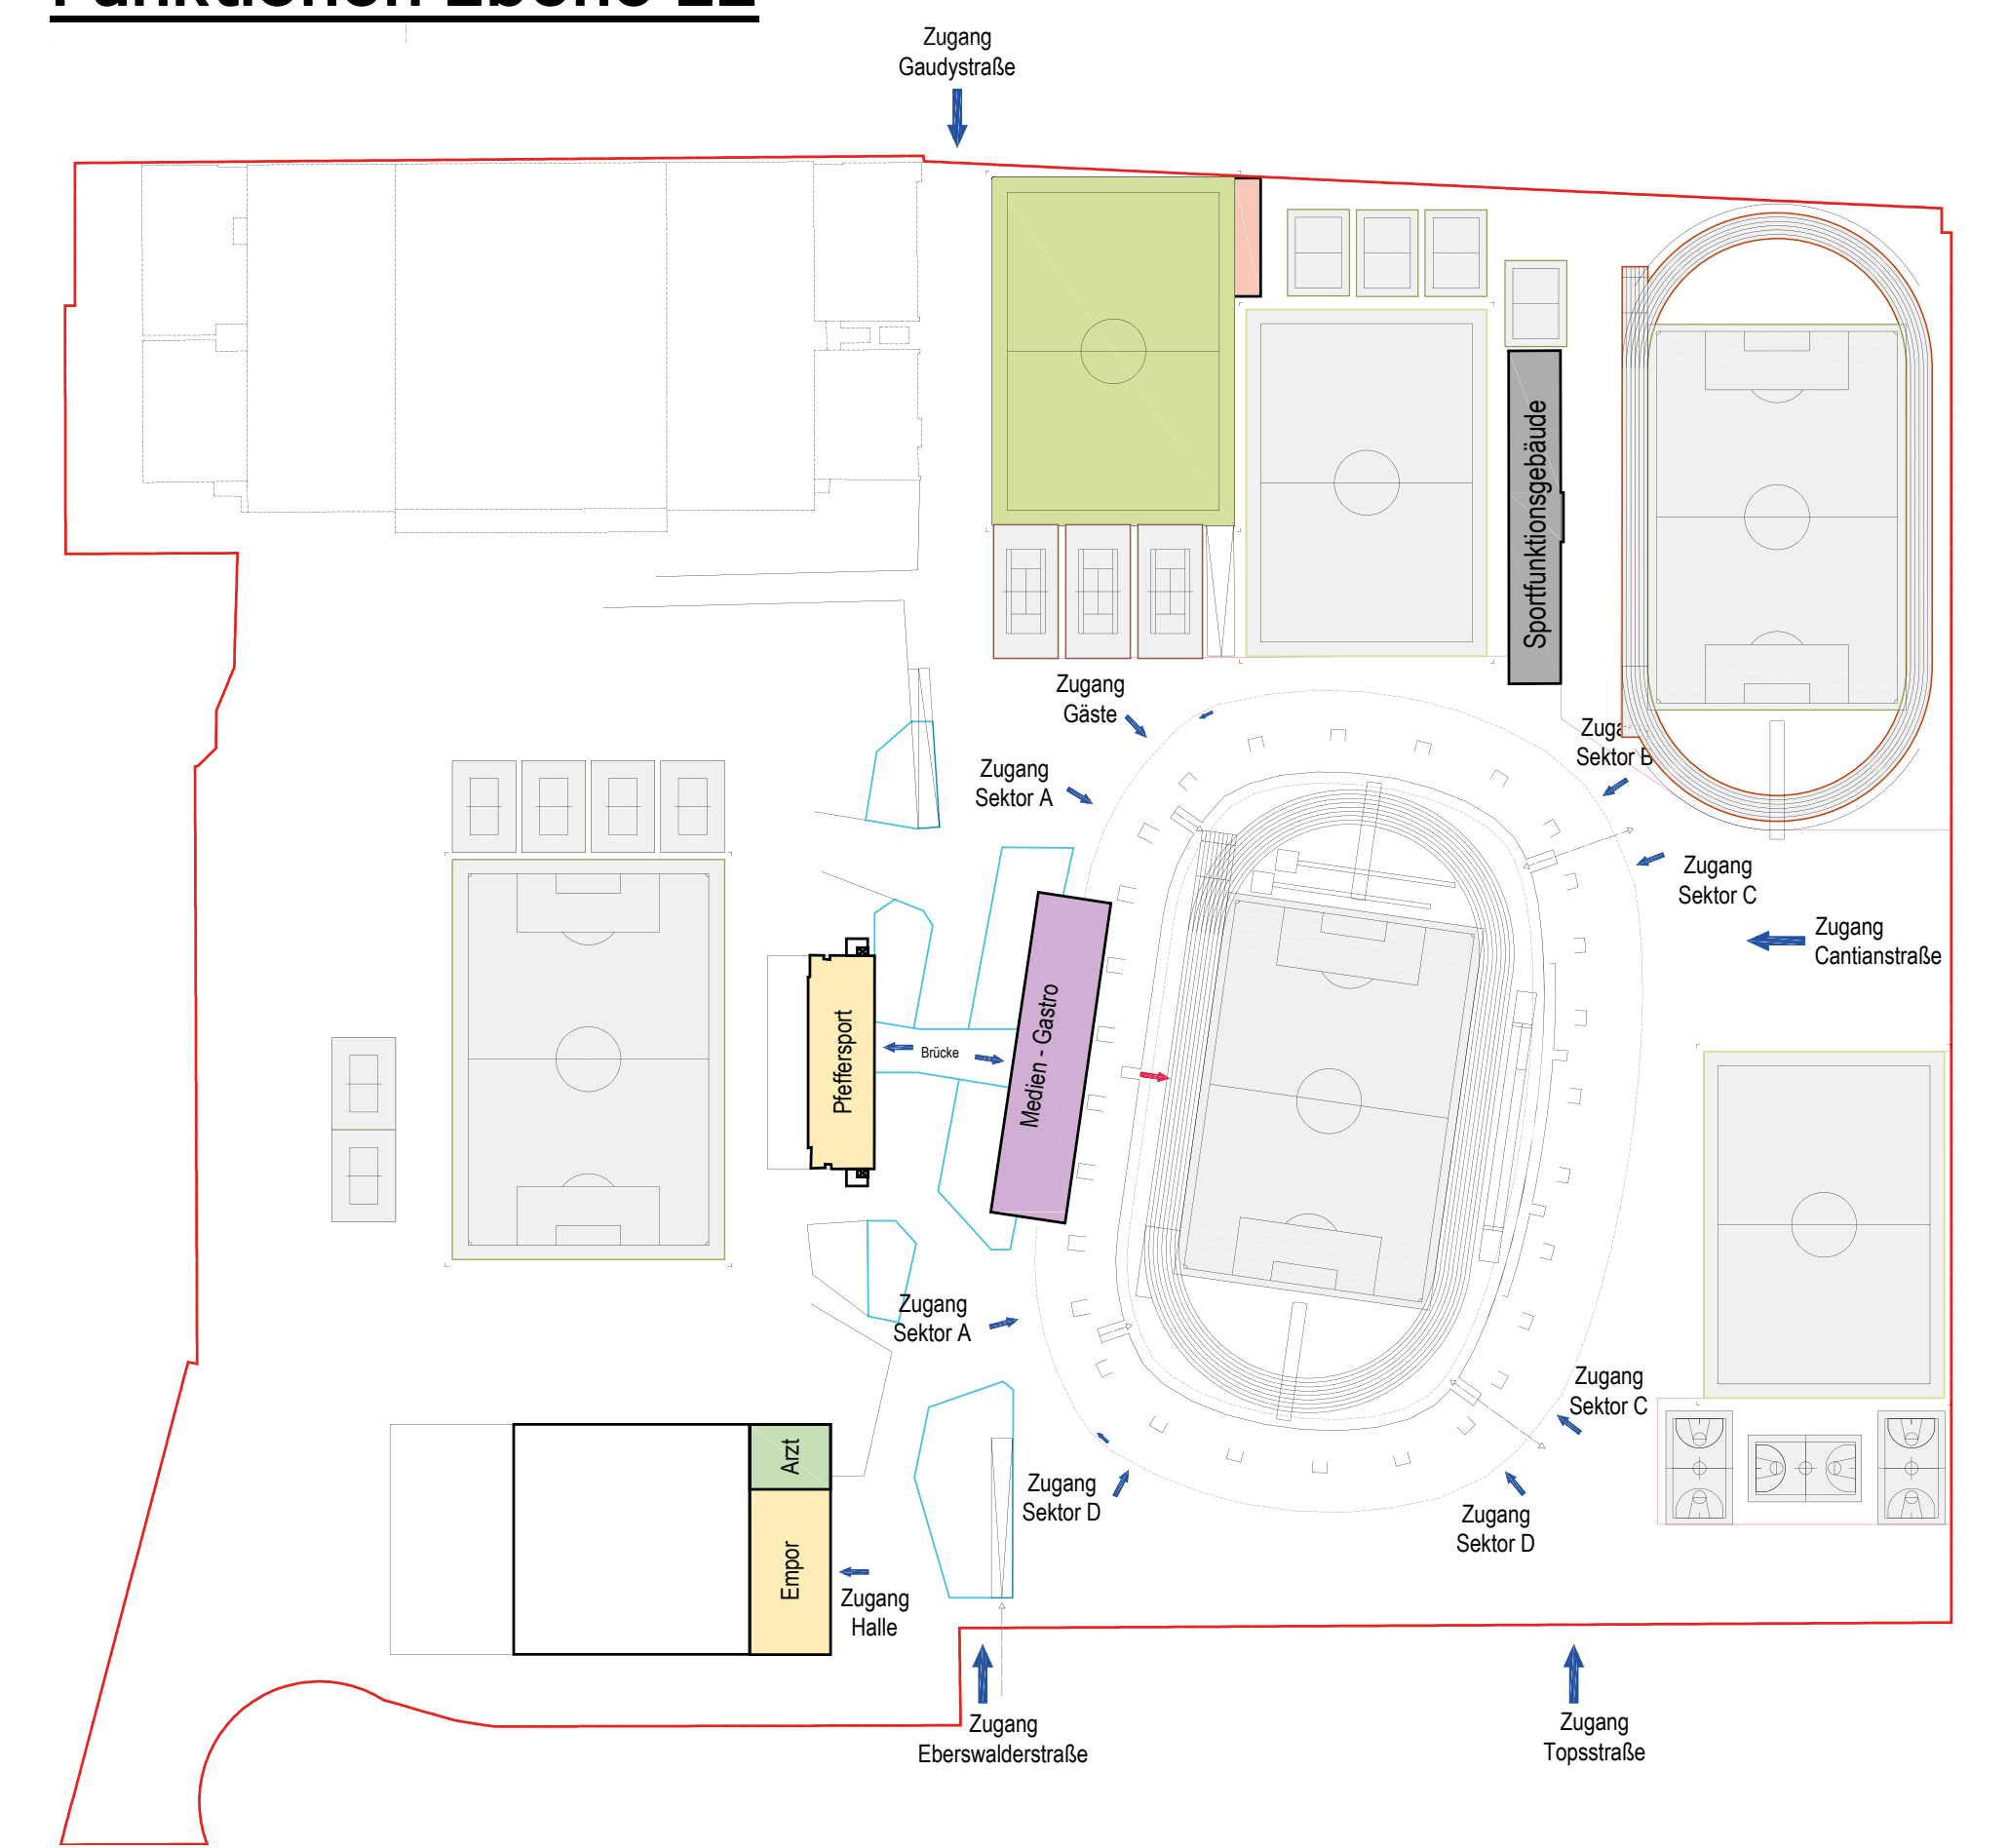

Materialität & Oberflächen

